

Canton du Valais

Municipalité de Saint-Maurice




**Modification partielle du Plan d'affectation des zones (PAZ) et
du Règlement communal des constructions et des zones (RCCZ)
et
Plan d'aménagement détaillé (PAD)**

Mise en conformité de la carrière des Râpes

**Plan d'affectation des zones (PAZ)
état futur (après exploitation)**

1 : 2'500

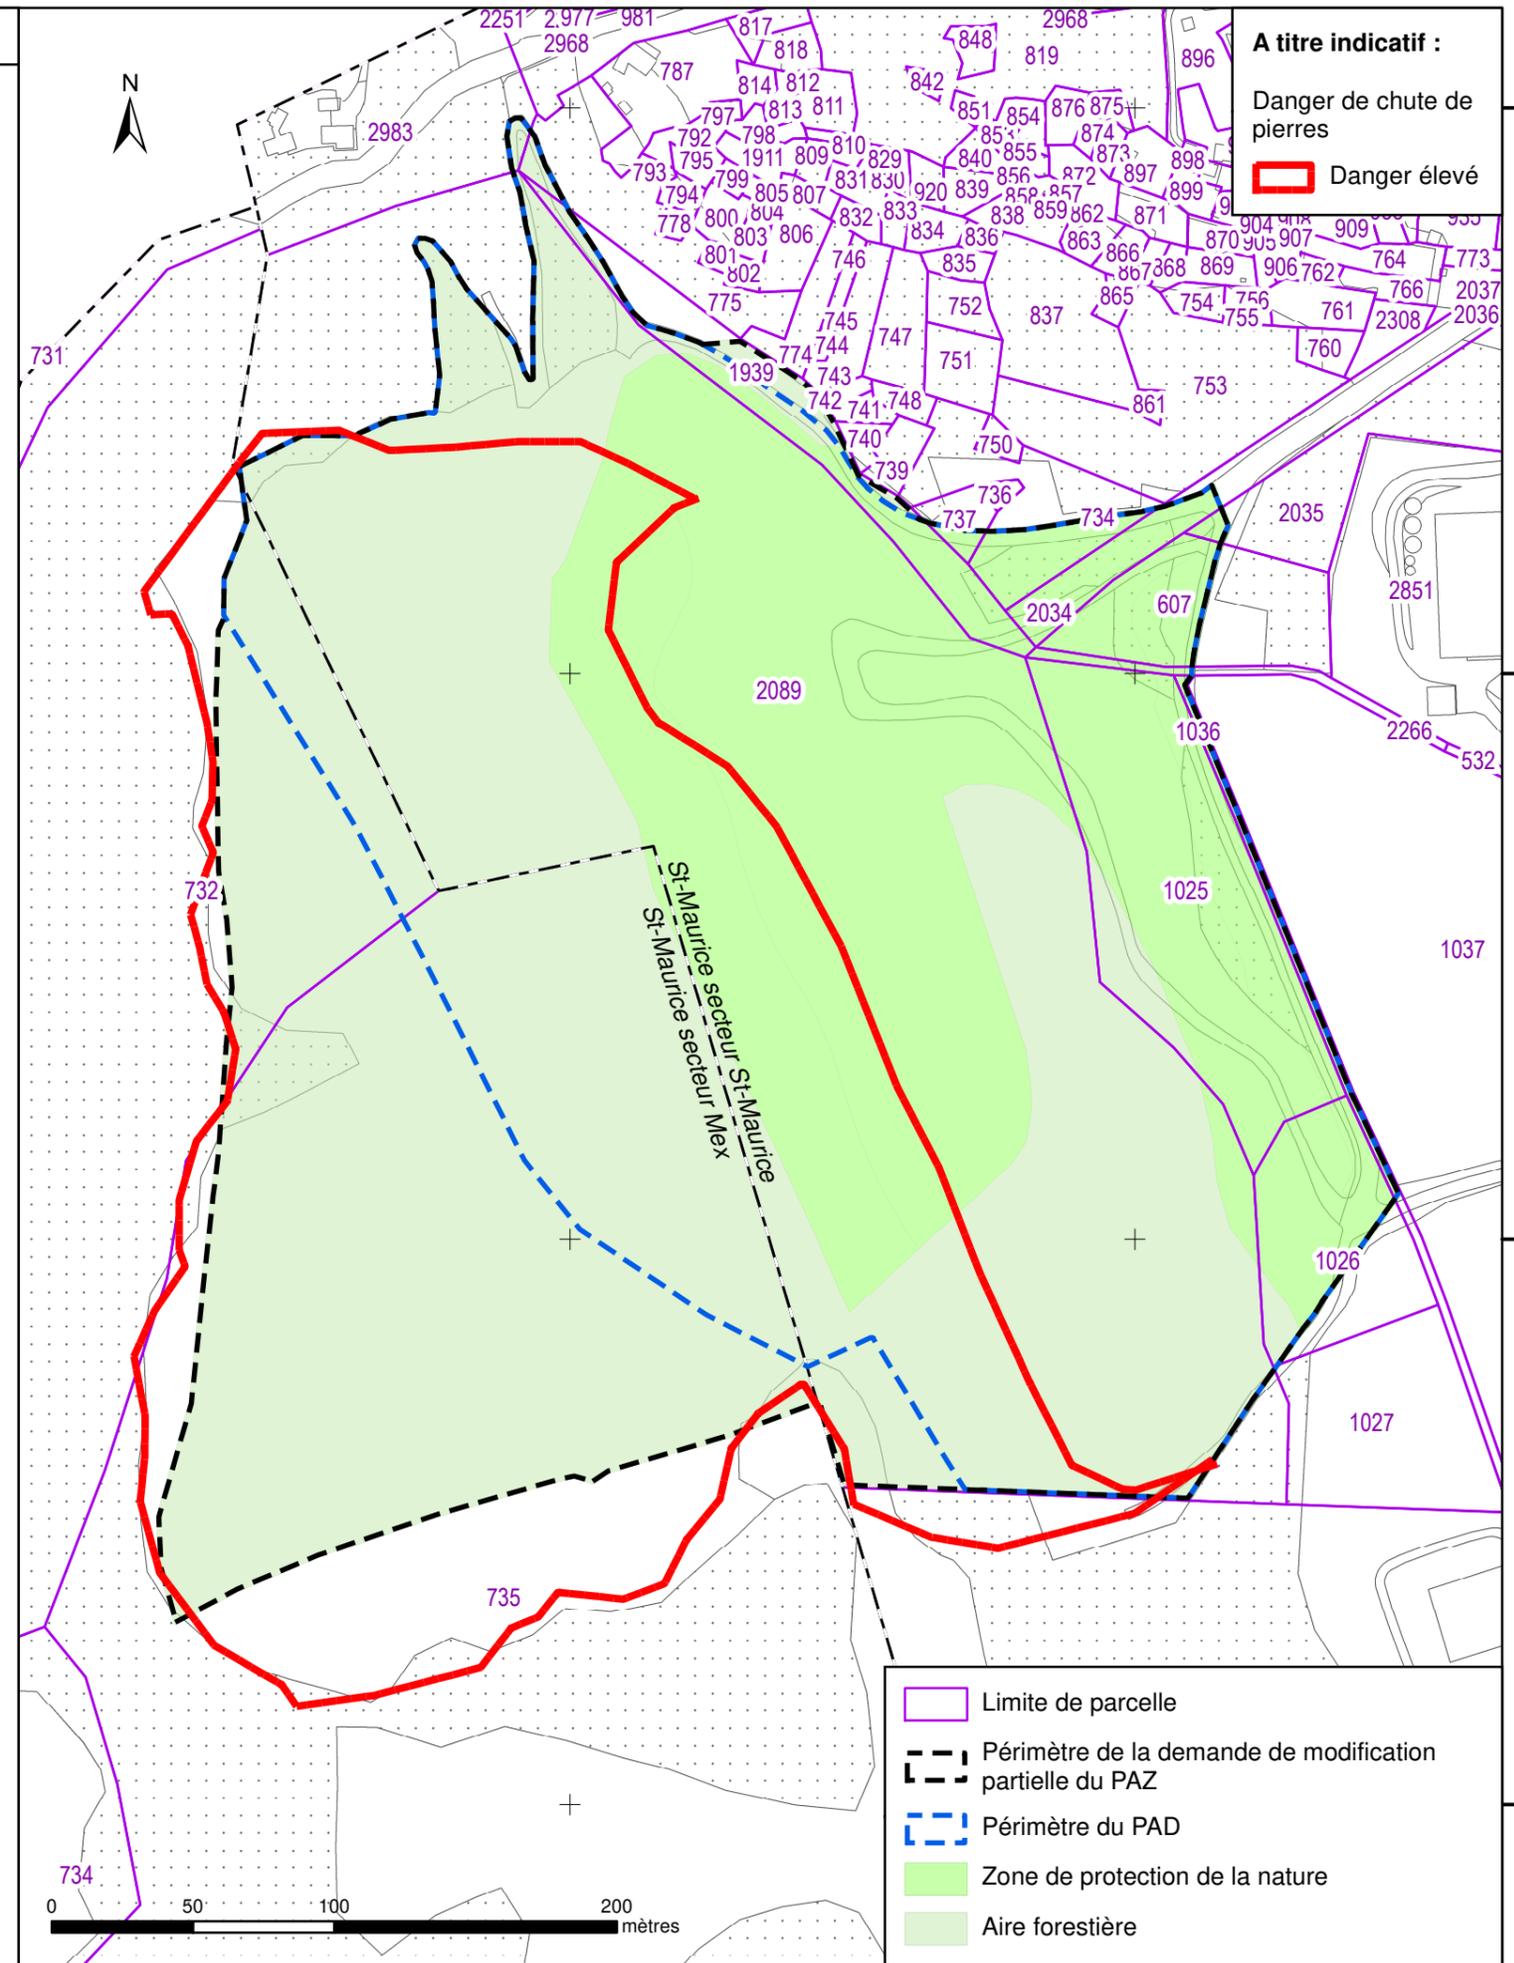

A titre indicatif :
 Danger de chute de pierres
 Danger élevé

- Limite de parcelle
- Périmètre de la demande de modification partielle du PAZ
- Périmètre du PAD
- Zone de protection de la nature
- Aire forestière

joël bochatay
 bureau d'ingénieur sàrl
 îles d'épines 18a t. 079 637 17 36
 1890 st-maurice info@joelbochatay.ch

septembre 2022 - JRI