



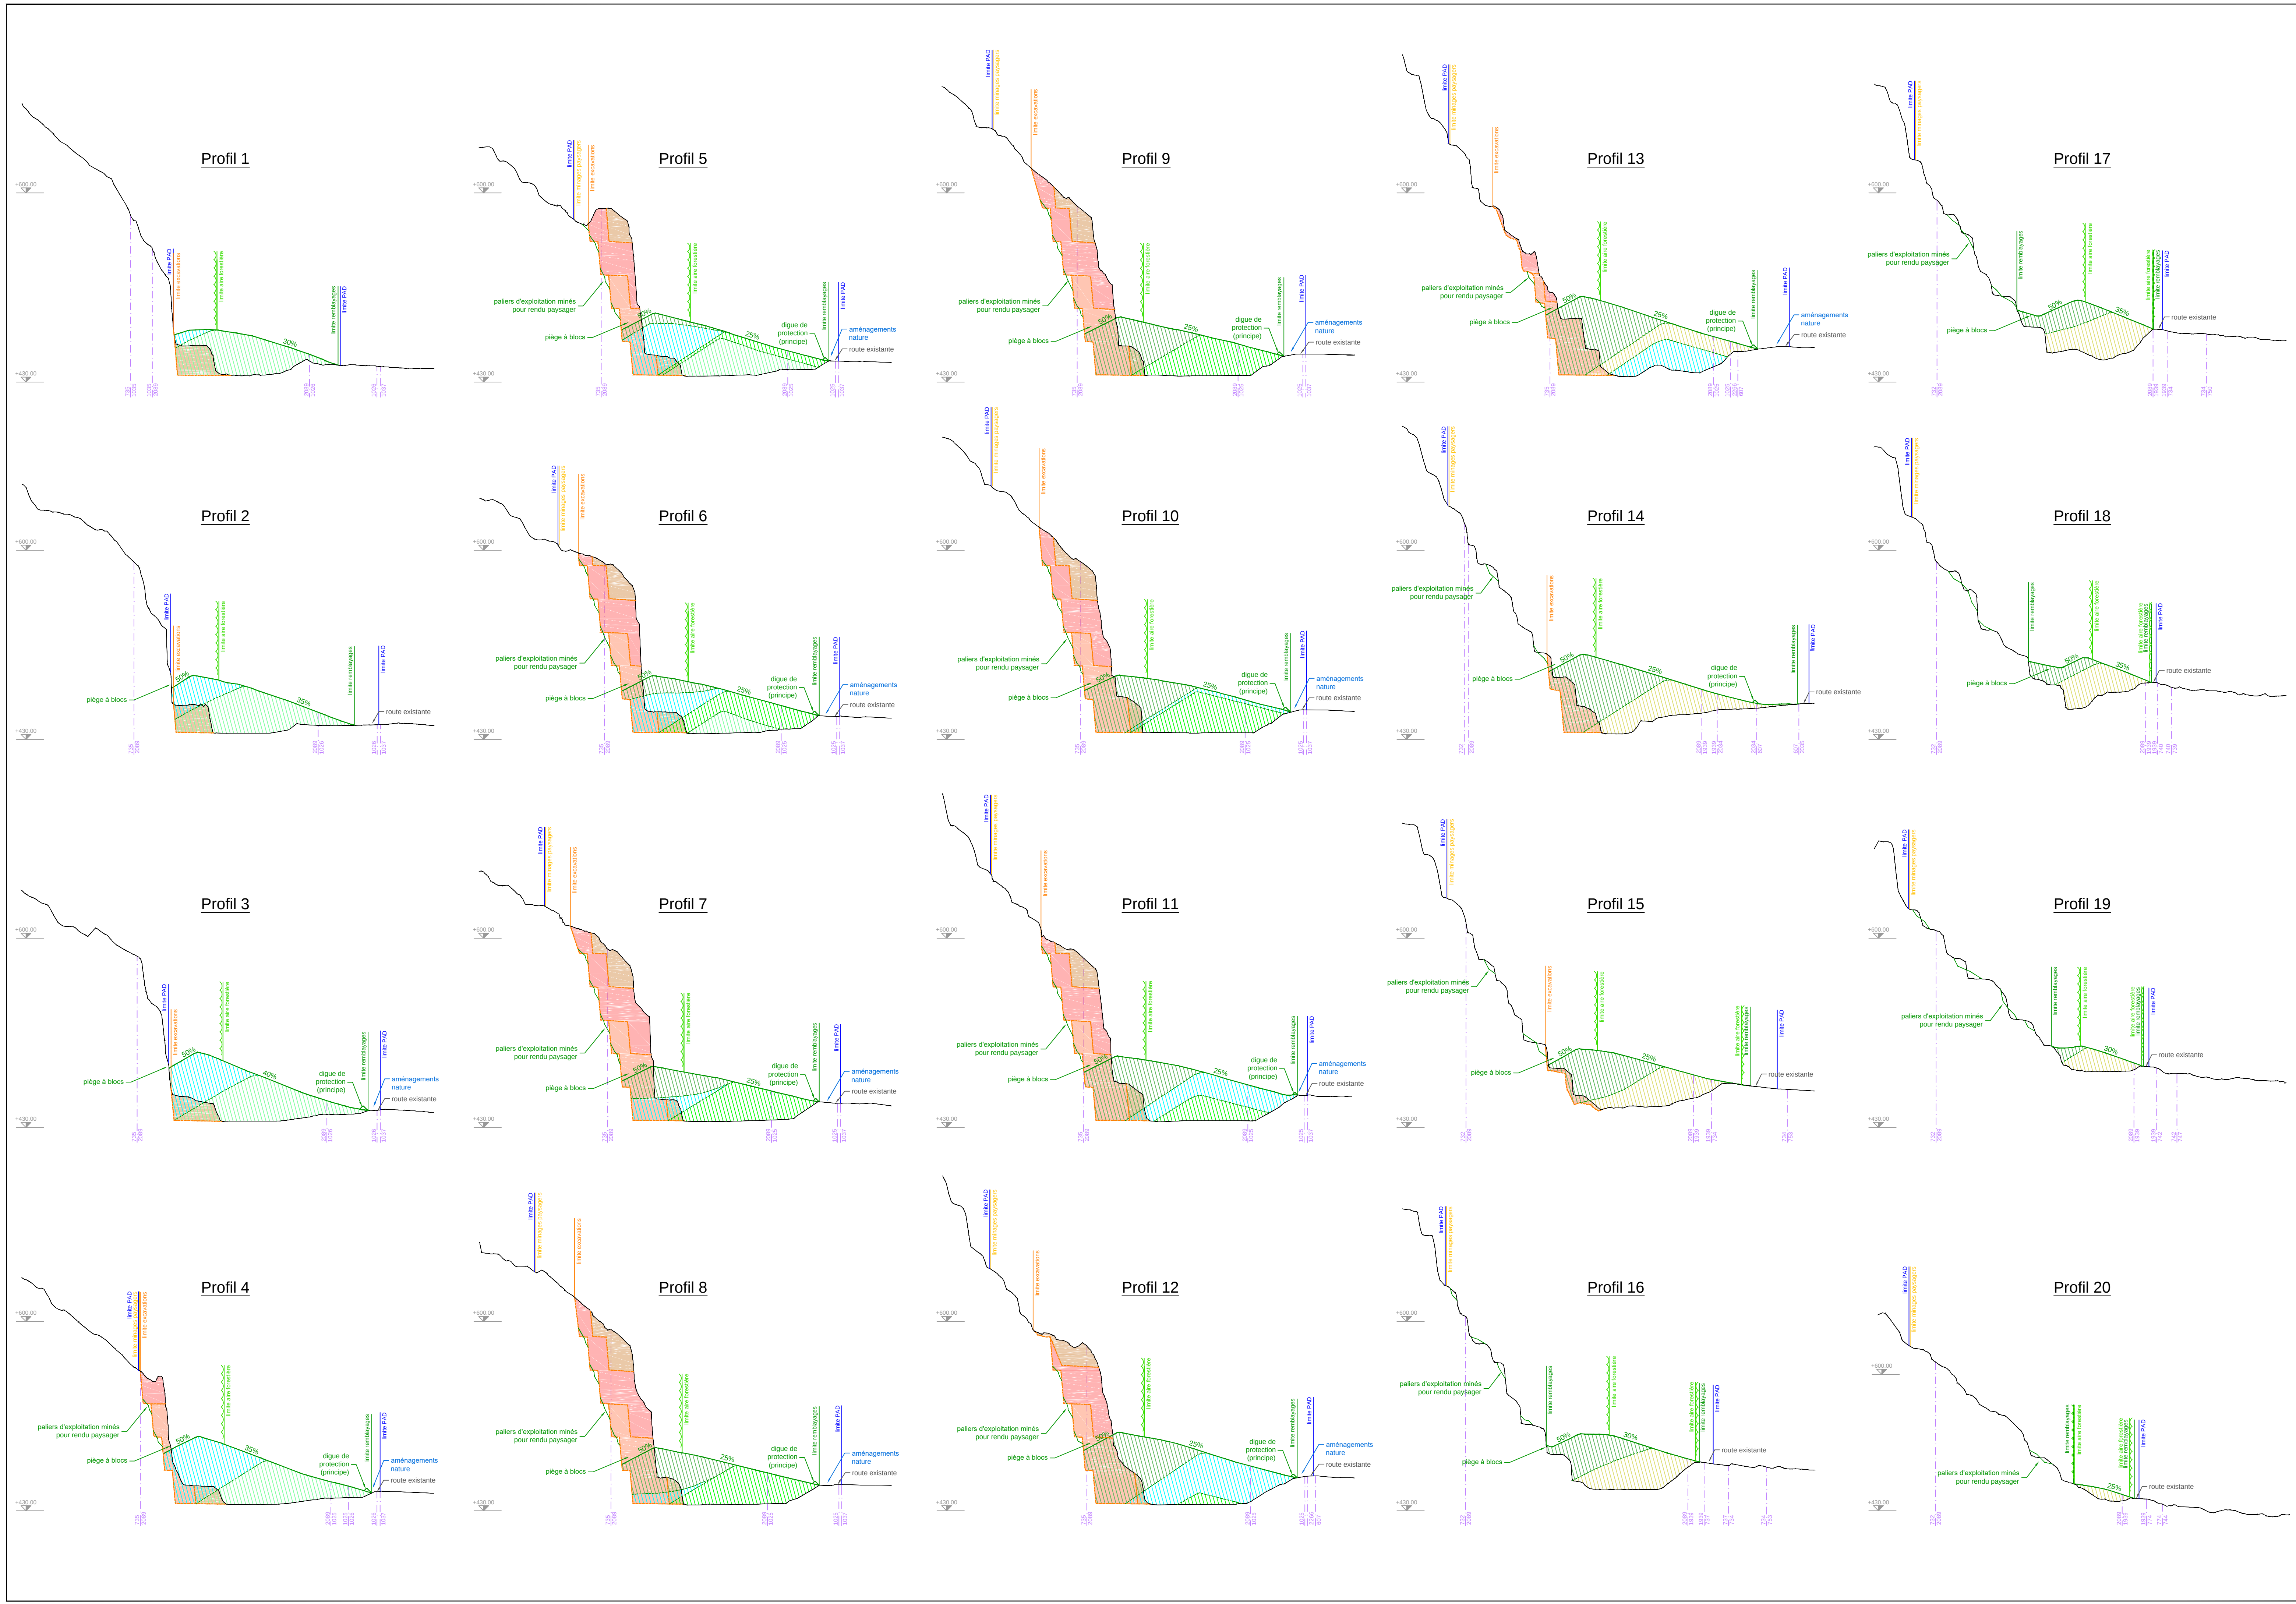

Légende

- Terrain état initial à T0
- Limites de parcelle avec n°
- Excavation T0 à T0+5ans
- Excavation T0+5ans à T0+10ans
- Excavation T0+10ans à T0+15ans
- Remblayage T0 à T0+5ans
- Remblayage T0+5ans à T0+10ans
- Remblayage T0+10ans à T0+15ans
- Remblayage T0+15ans à T0+20ans
- Remblayage T0+20ans à T0+30ans

Canton du Valais
Municipalité de Saint-Maurice

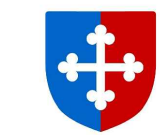

Modification partielle du Plan d'affectation des zones (PAZ) et
du Règlement communal des constructions et des zones (RCCZ)
et
Plan d'aménagement détaillé (PAD)

Mise en conformité de la carrière des Râpes

Etapes d'excavation et de remblayage :
Profils en travers 1:2'500



Joël Bochatay
1-079 637 17 36
info@joelbochatay.ch