


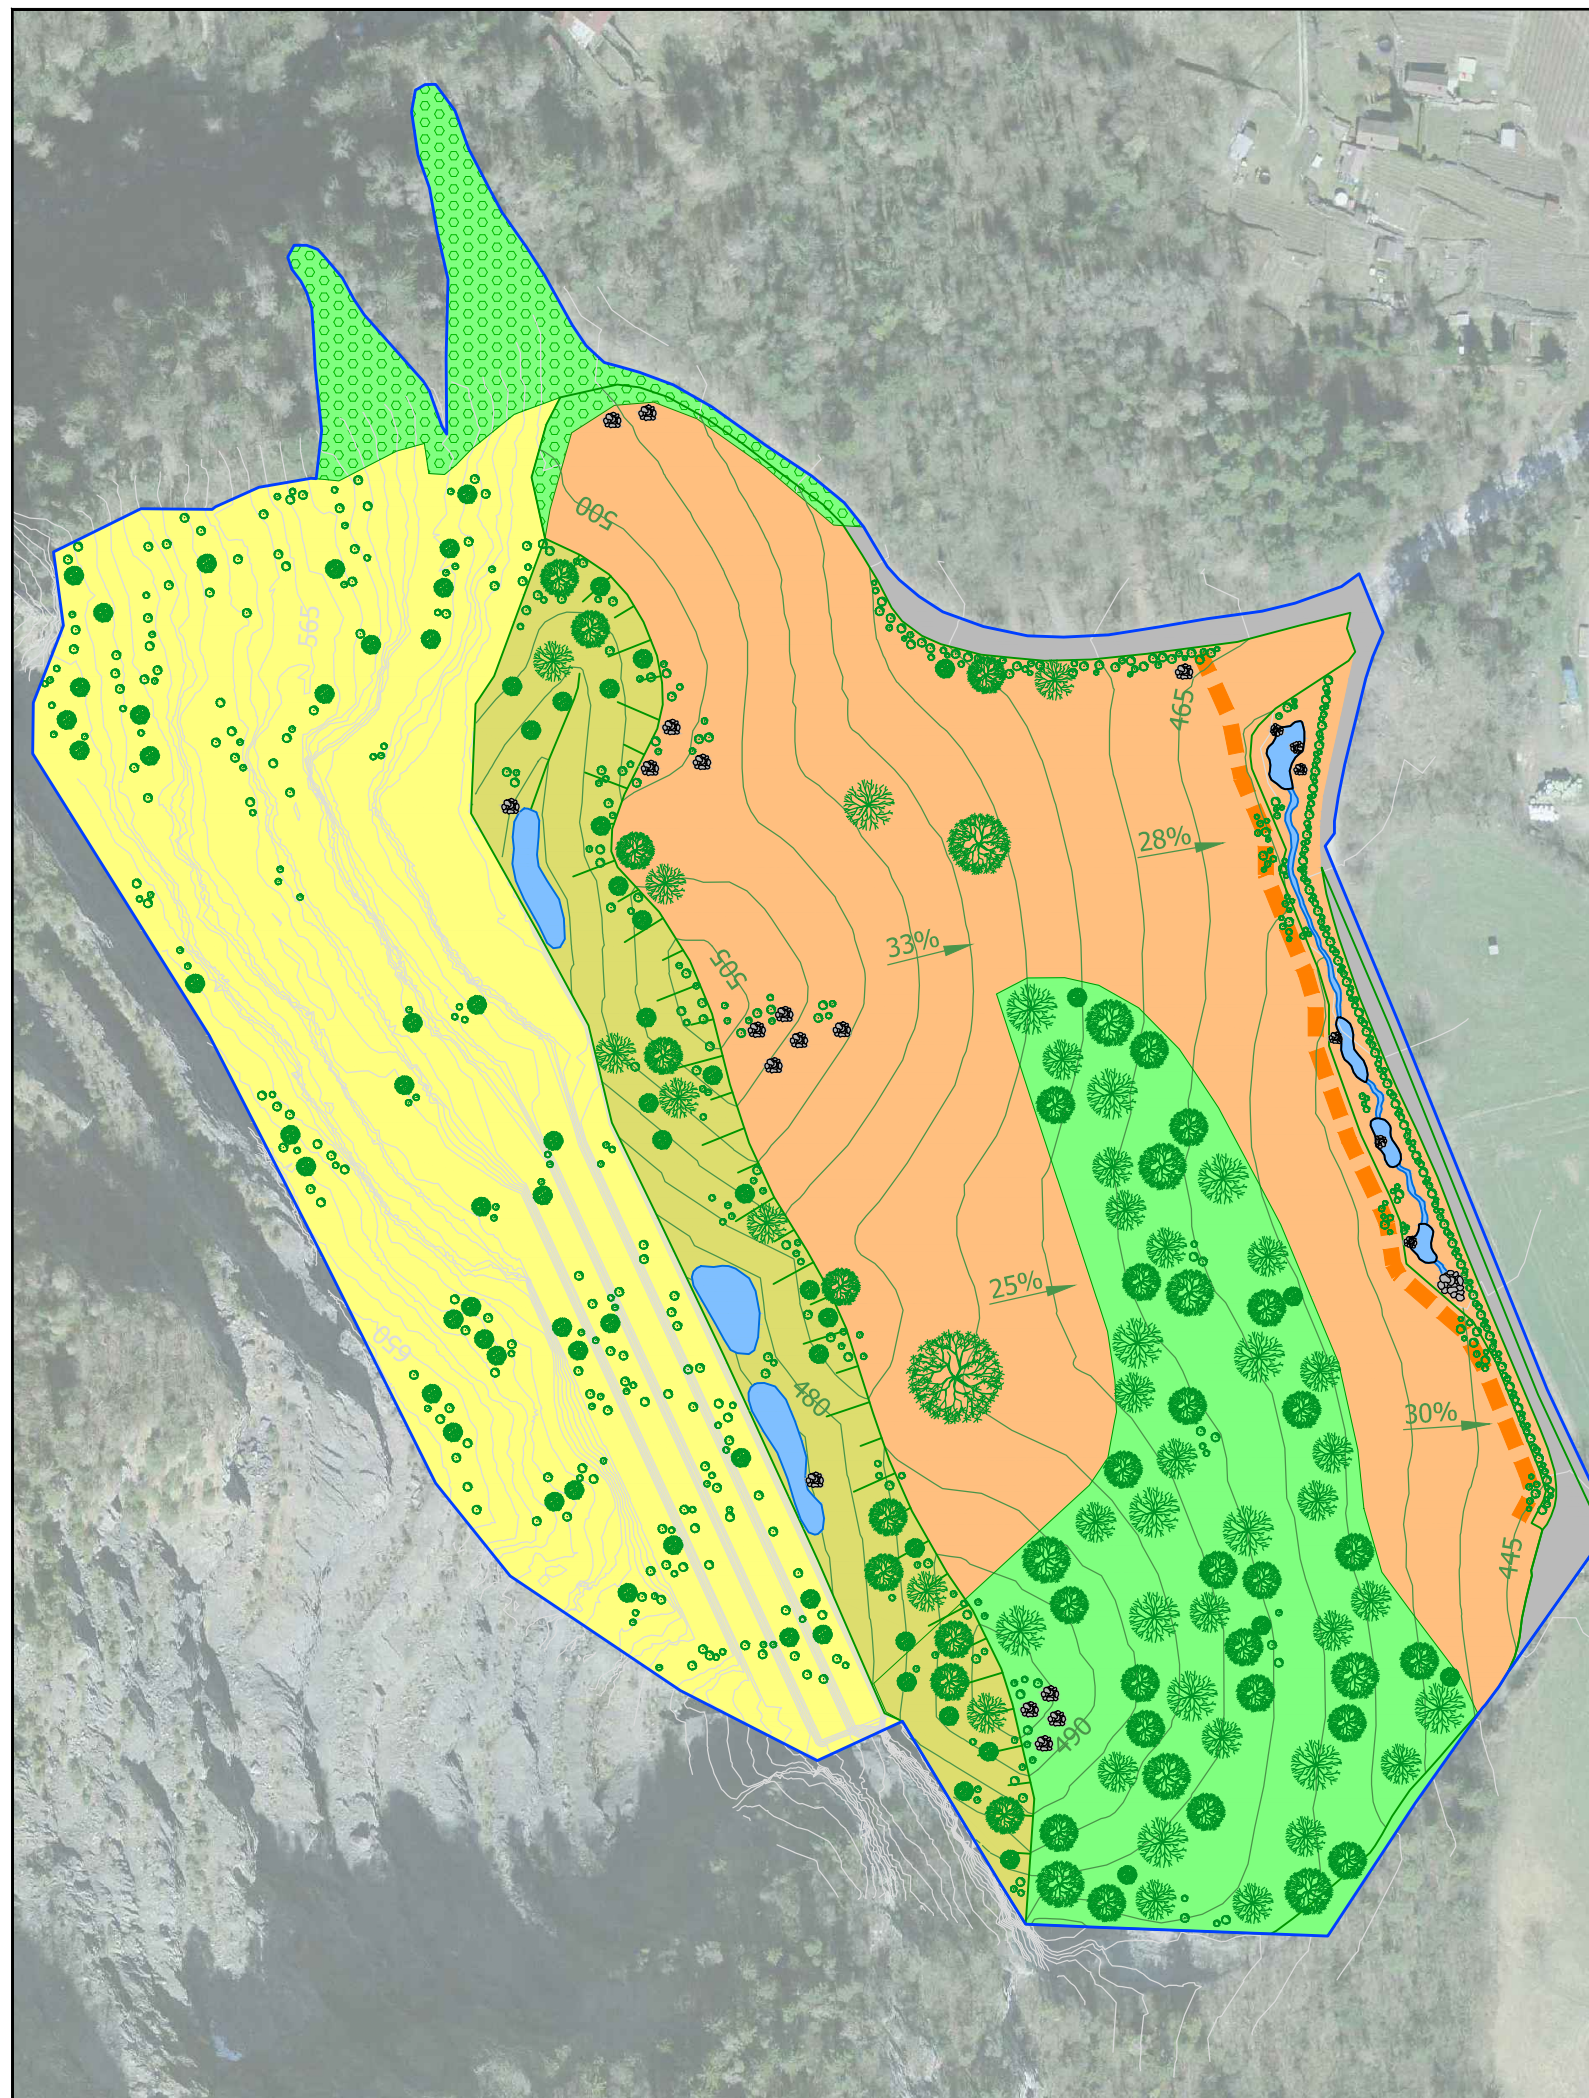

Légende

- | | | | |
|---|-------------------|---|--------------------------------|
|  | Périmètre du PAD |  | Courbes de niveau équ. 5 m |
|  | Prairie extensive |  | Digue de protection (principe) |
|  | Piège à blocs |  | Mares |
|  | Pâturage boisé |  | Arbres |
|  | Falaise en forêt |  | Arbustes |
|  | Forêt dense |  | Pierriers |
|  | Routes | | |

PIECE N° 7d

Canton du Valais
Municipalité de Saint-Maurice



**Modification partielle du Plan d'affectation des zones (PAZ) et
 du Règlement communal des constructions et des zones (RCCZ)
 et
 Plan d'aménagement détaillé (PAD)**

Mise en conformité de la carrière des Râpes

Plan de renaturation :
 Situation 1:2'000



joëlbochatay
 bureau d'ingénieurs sàrl

îles d'épines 18a
 1890 st-maurice

t. 079 637 17 36
 info@joelbochatay.ch

septembre 2022 - JRI